


南陽市文化会館 □A3平面図 1/100

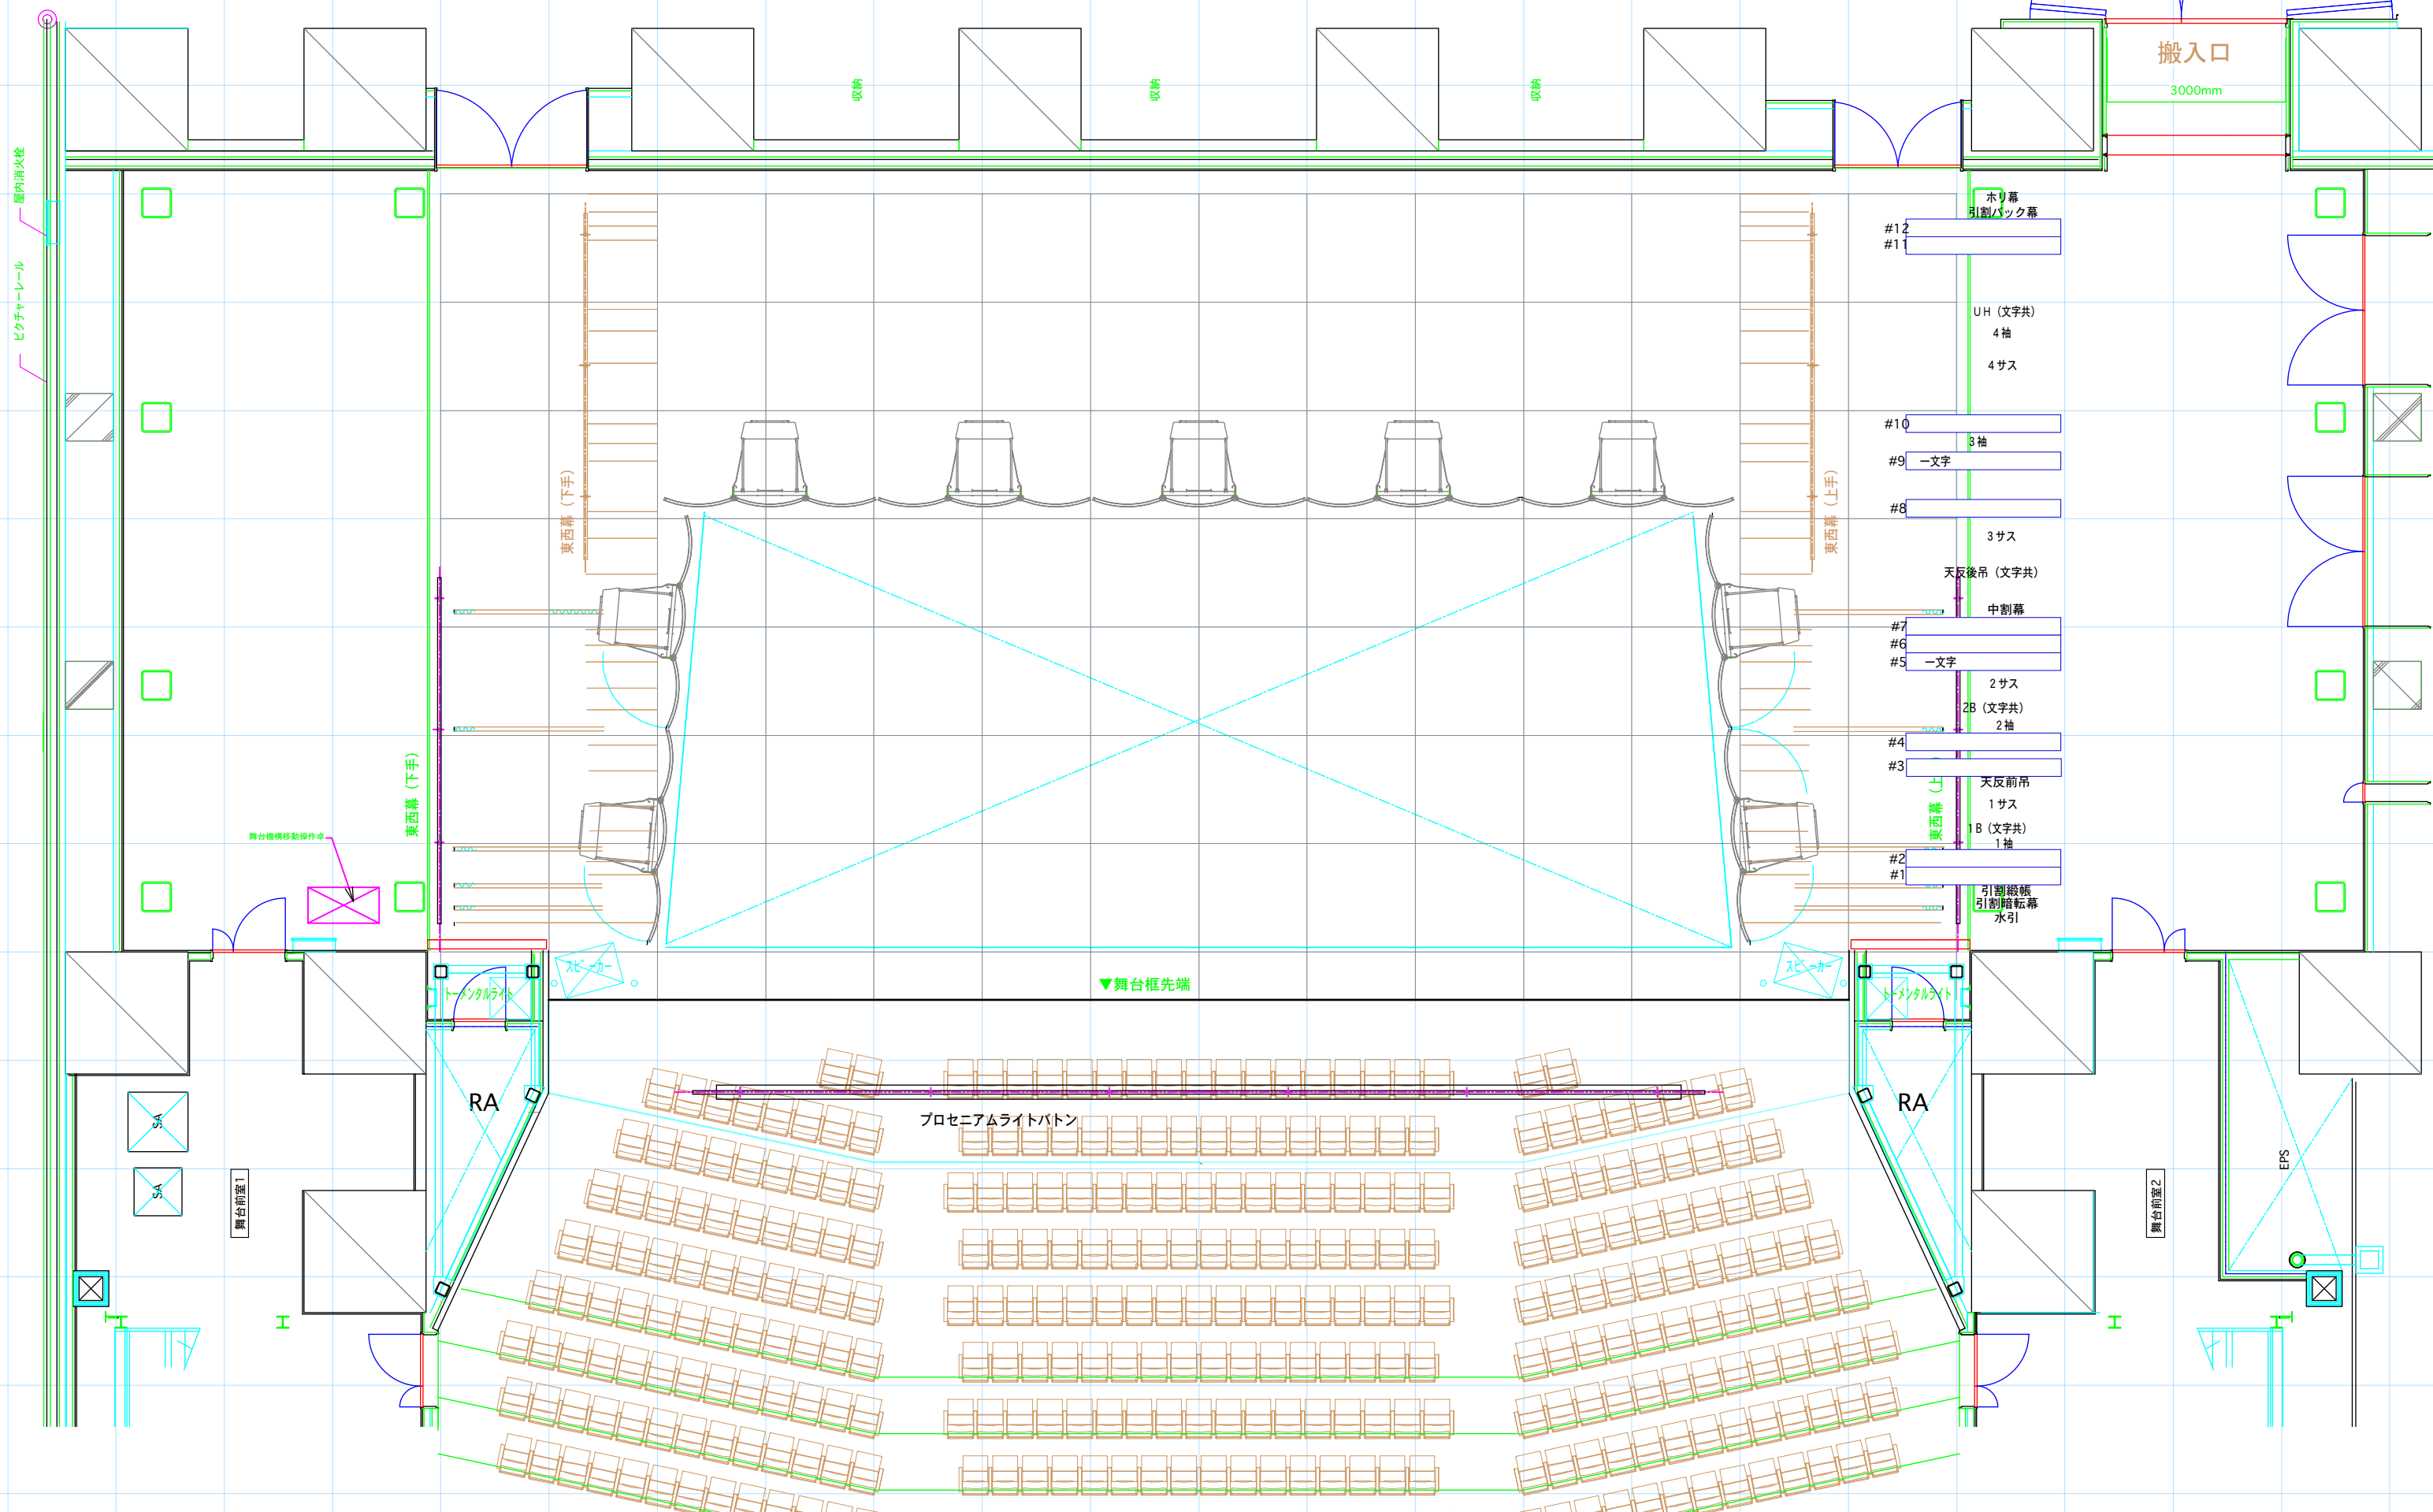

搬入口
3000mm

- #12 水平幕
- #11 引割バック幕
- UH (文字共)
4袖
4サス
- #10 3袖
- #9 一文字
- #8 3サス
- 天反後吊 (文字共)
- 中割幕
- #7
- #6 一文字
- #5 2サス
- 2B (文字共)
2袖
- #4
- #3 天反前吊
1サス
1B (文字共)
1袖
- #2
- #1 引割総巻
引割暗転幕
水引

東西幕 (下手)

東西幕 (上手)

▼舞台框先端

プロセニアムライトパトン

RA

RA

EPS

舞台前室1

舞台前室2

舞台機構移動操作点

ピクチャーレール
屋内消火栓

東西幕 (下手)

東西幕 (上手)

スピーカー

スピーカー

トランスクリプト

トランスクリプト

H

H

H