


南陽市文化会館 □ 平面図 1/100

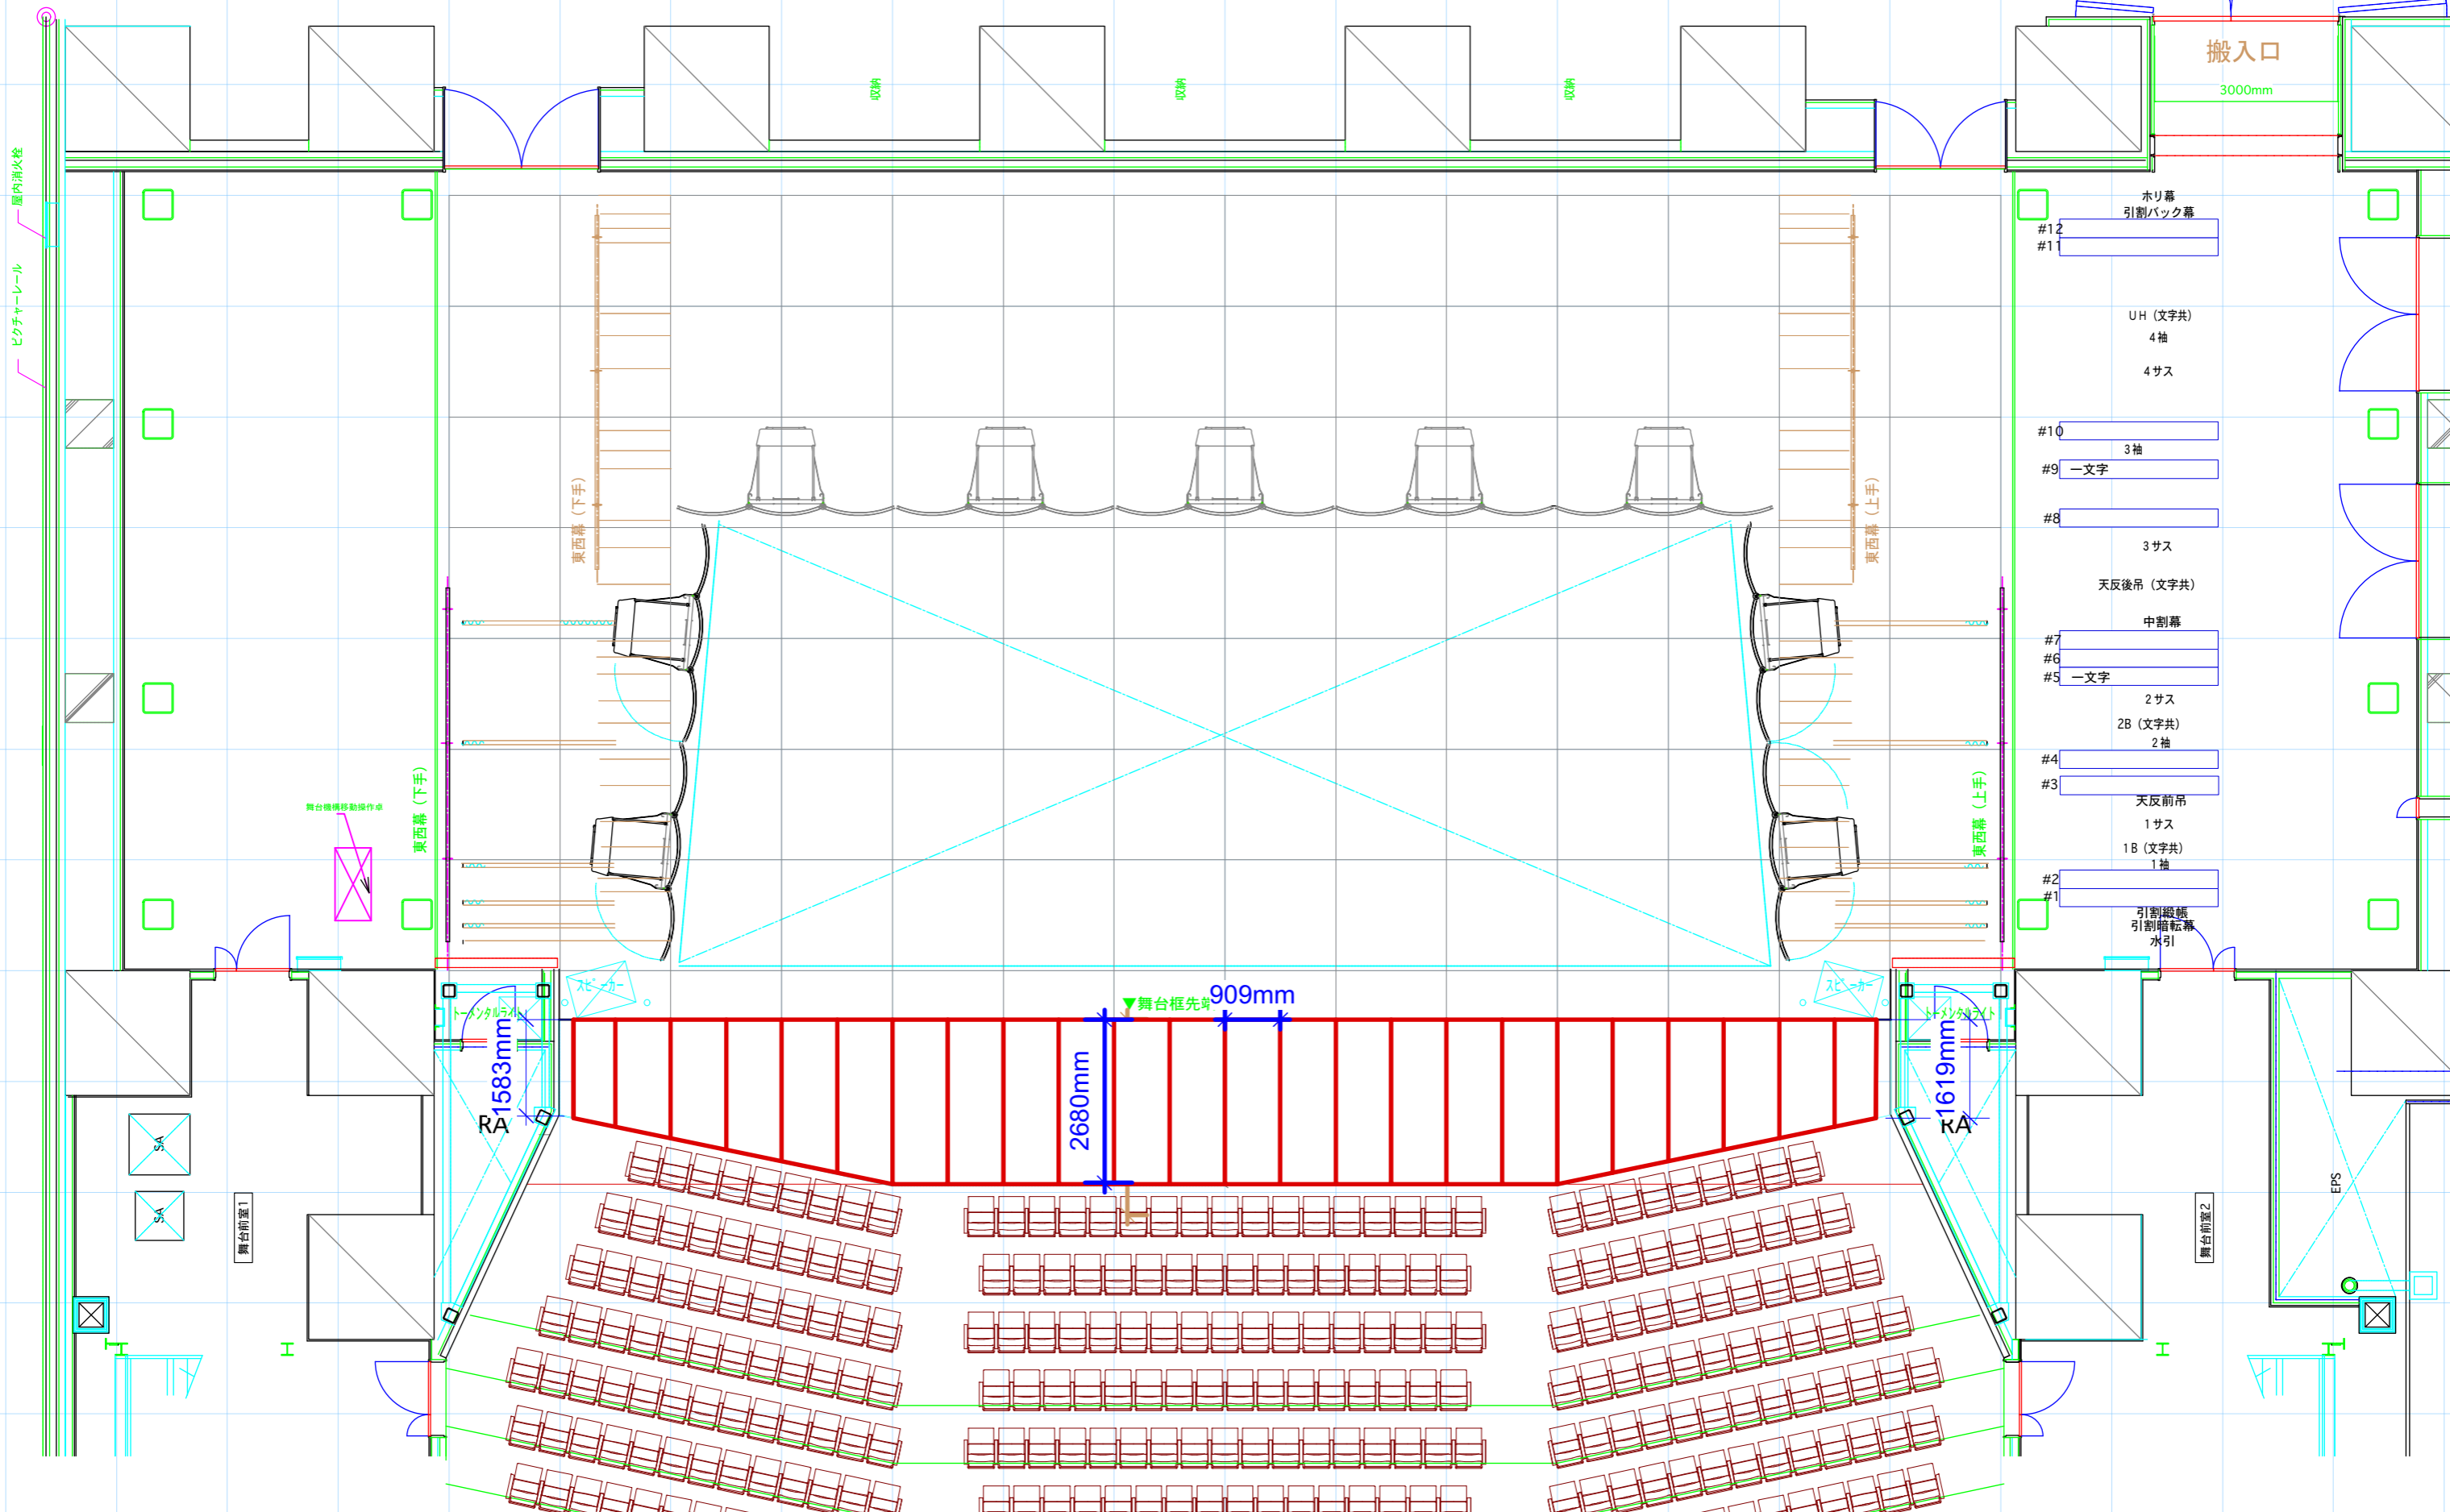

搬入口

3000mm

ホリ幕
引割パツク幕

#12

#11

UH (文字共)

4袖

4サス

#10

3袖

#9

一文字

#8

3サス

天反後吊 (文字共)

中割幕

#7

#6

#5

一文字

2サス

#4

2B (文字共)

2袖

#3

天反前吊

1サス

#2

1B (文字共)

1袖

#1

引割縦幕

引割横幕

水引

909mm

2680mm

1583mm

1619mm

舞台前室1

舞台前室2

屋内向火栓

ヒクチャールール

舞台機機移動操作卓

東西幕 (下手)

東西幕 (上手)

東西幕 (下手)

東西幕 (上手)

RA

KA

▼舞台框先端

スピーカー

トランスライト

EPS